

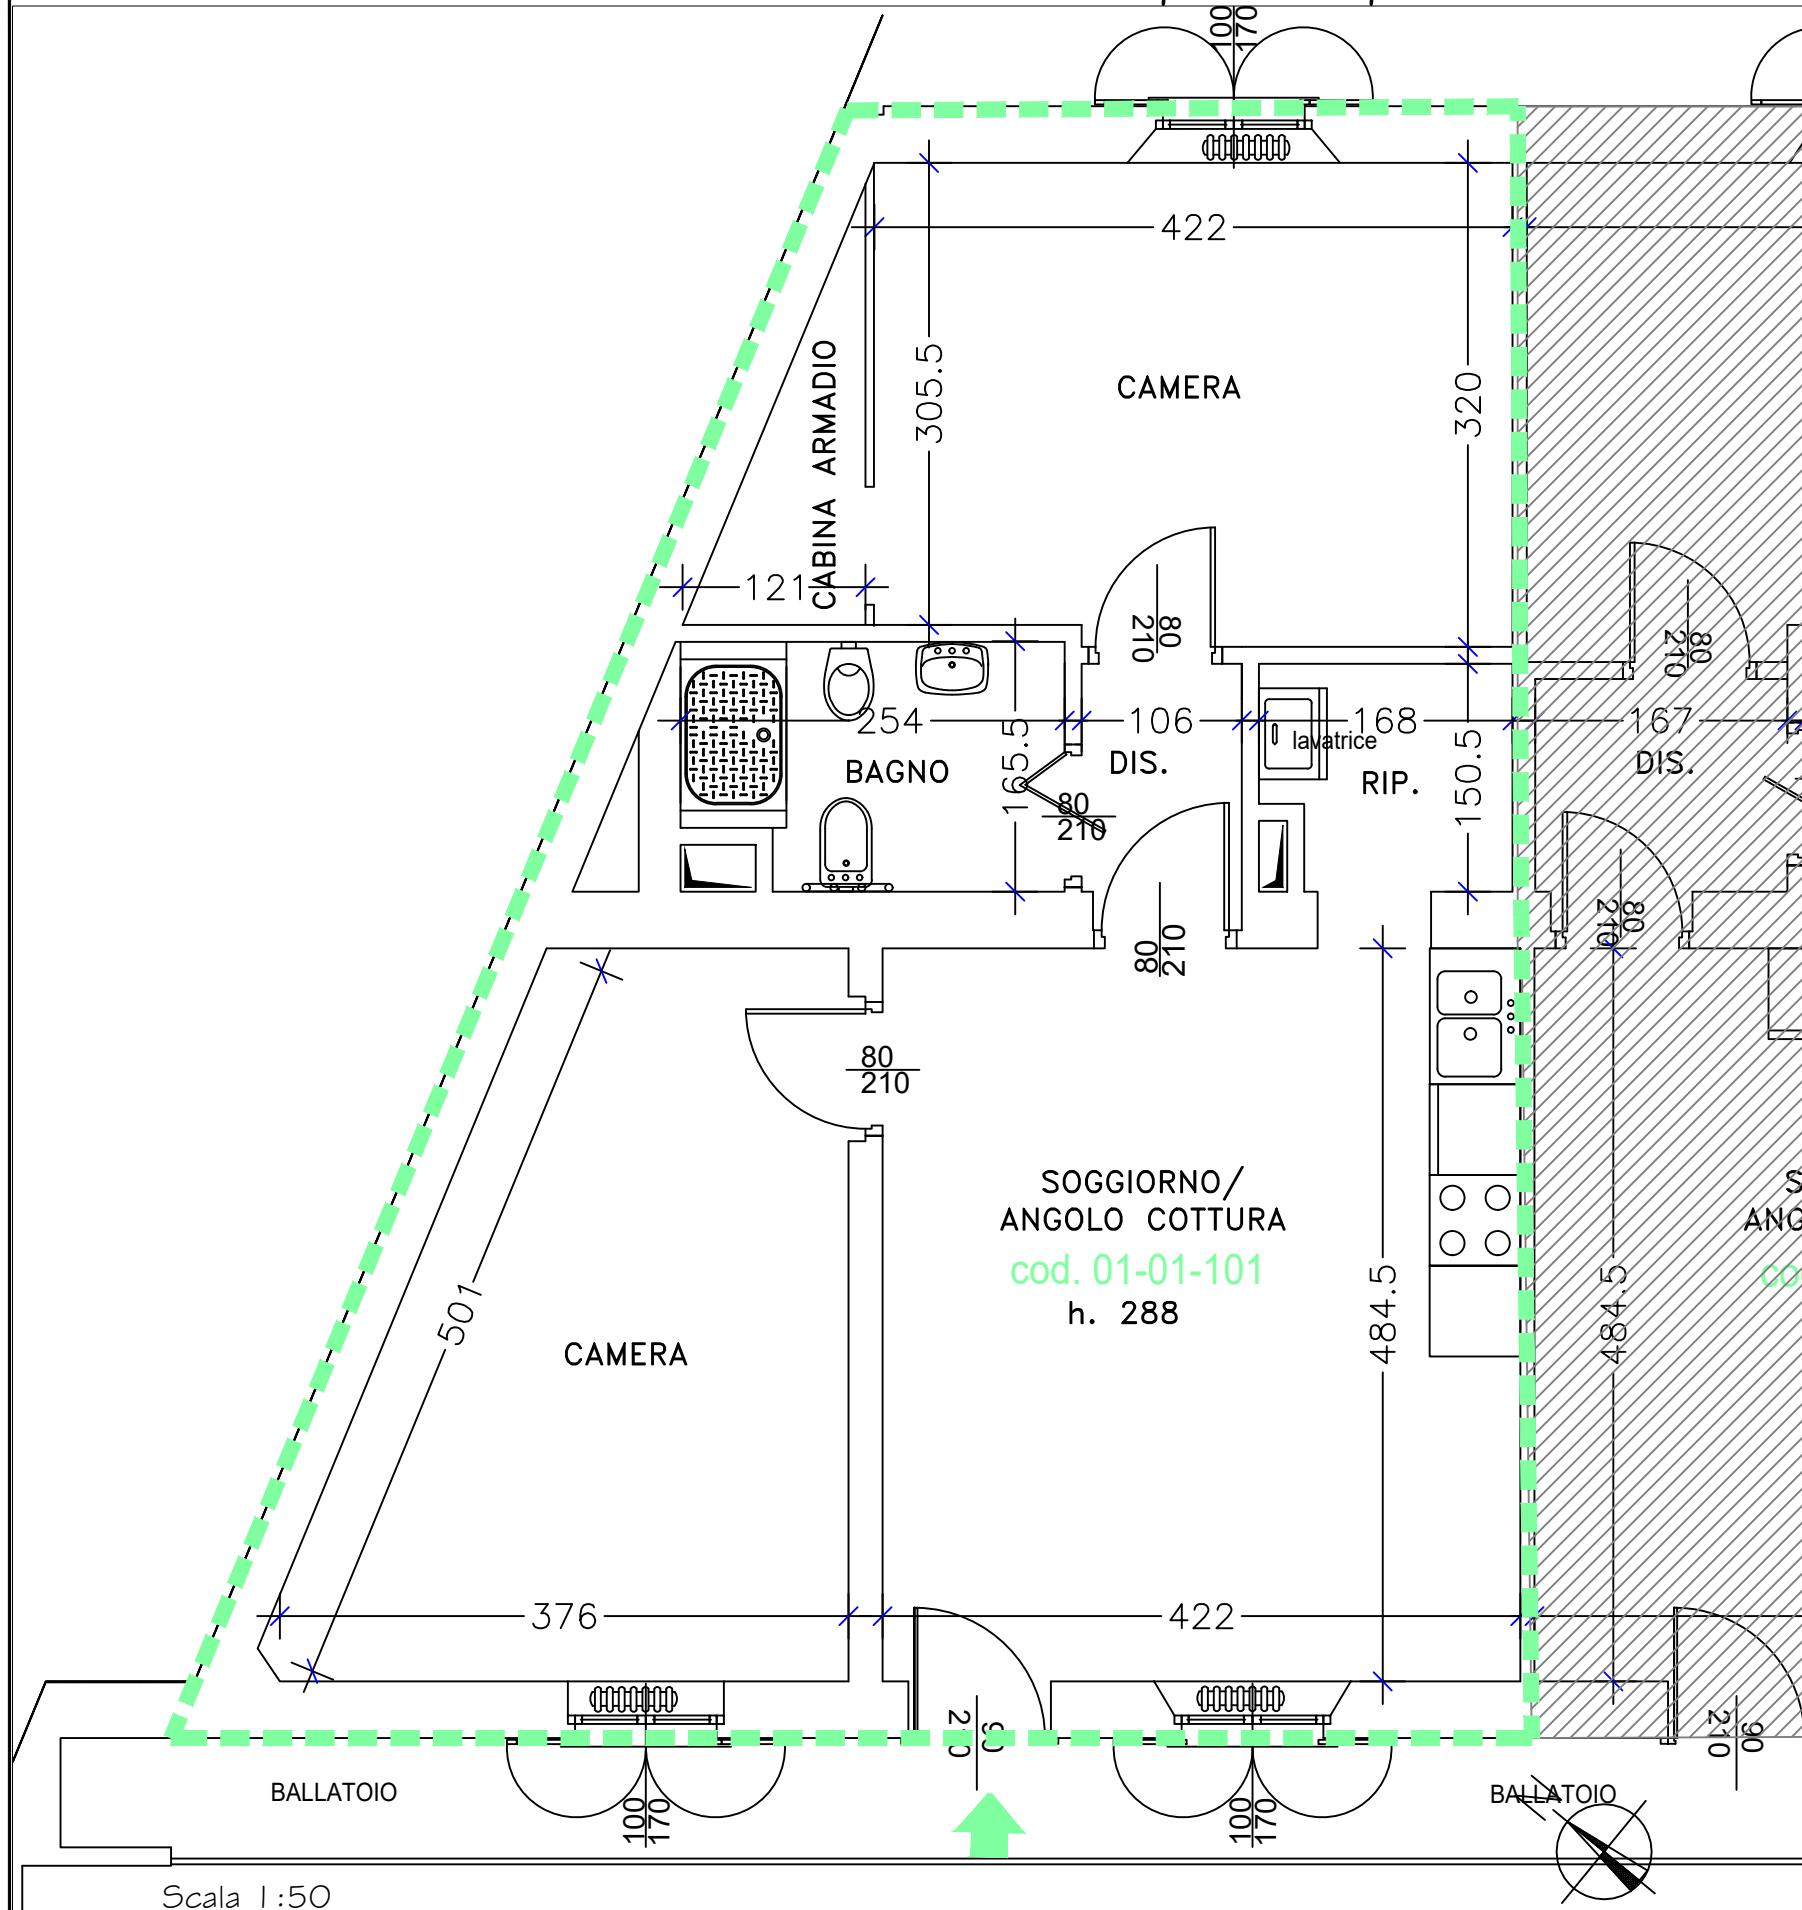


Unità Immobiliare 01-01-101 - piano primo

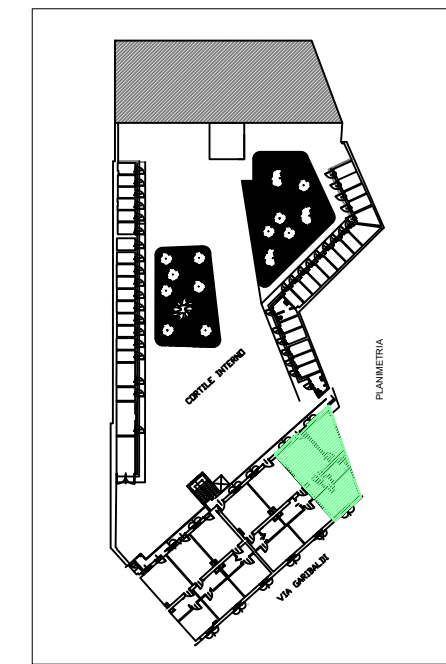

Pertinenza

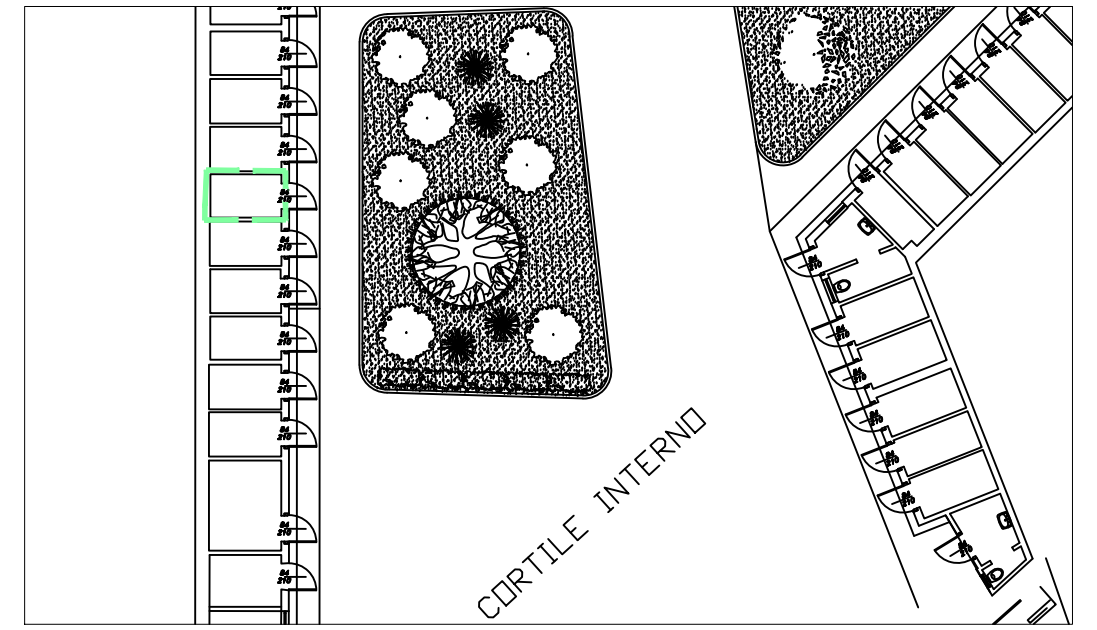

Estratto di mappa

Soc.Edif."La Benefica"		Edificio: Via Garibaldi, 17	
Via XXV Aprile, 37 20026 NOVATE MILANESE- MI Tel. 02.35544913 Fax 02.33240152		Unità: 01-01-101	
Estremi catastali			
Identificazione	Foglio: 7	Categoria:	A/3
Scala 00	Mappale: 90	Classe:	3
Piano P1°	Subalterno:	Consistenza:
Interno 101		Rendita:

Data: Novembre 2023