

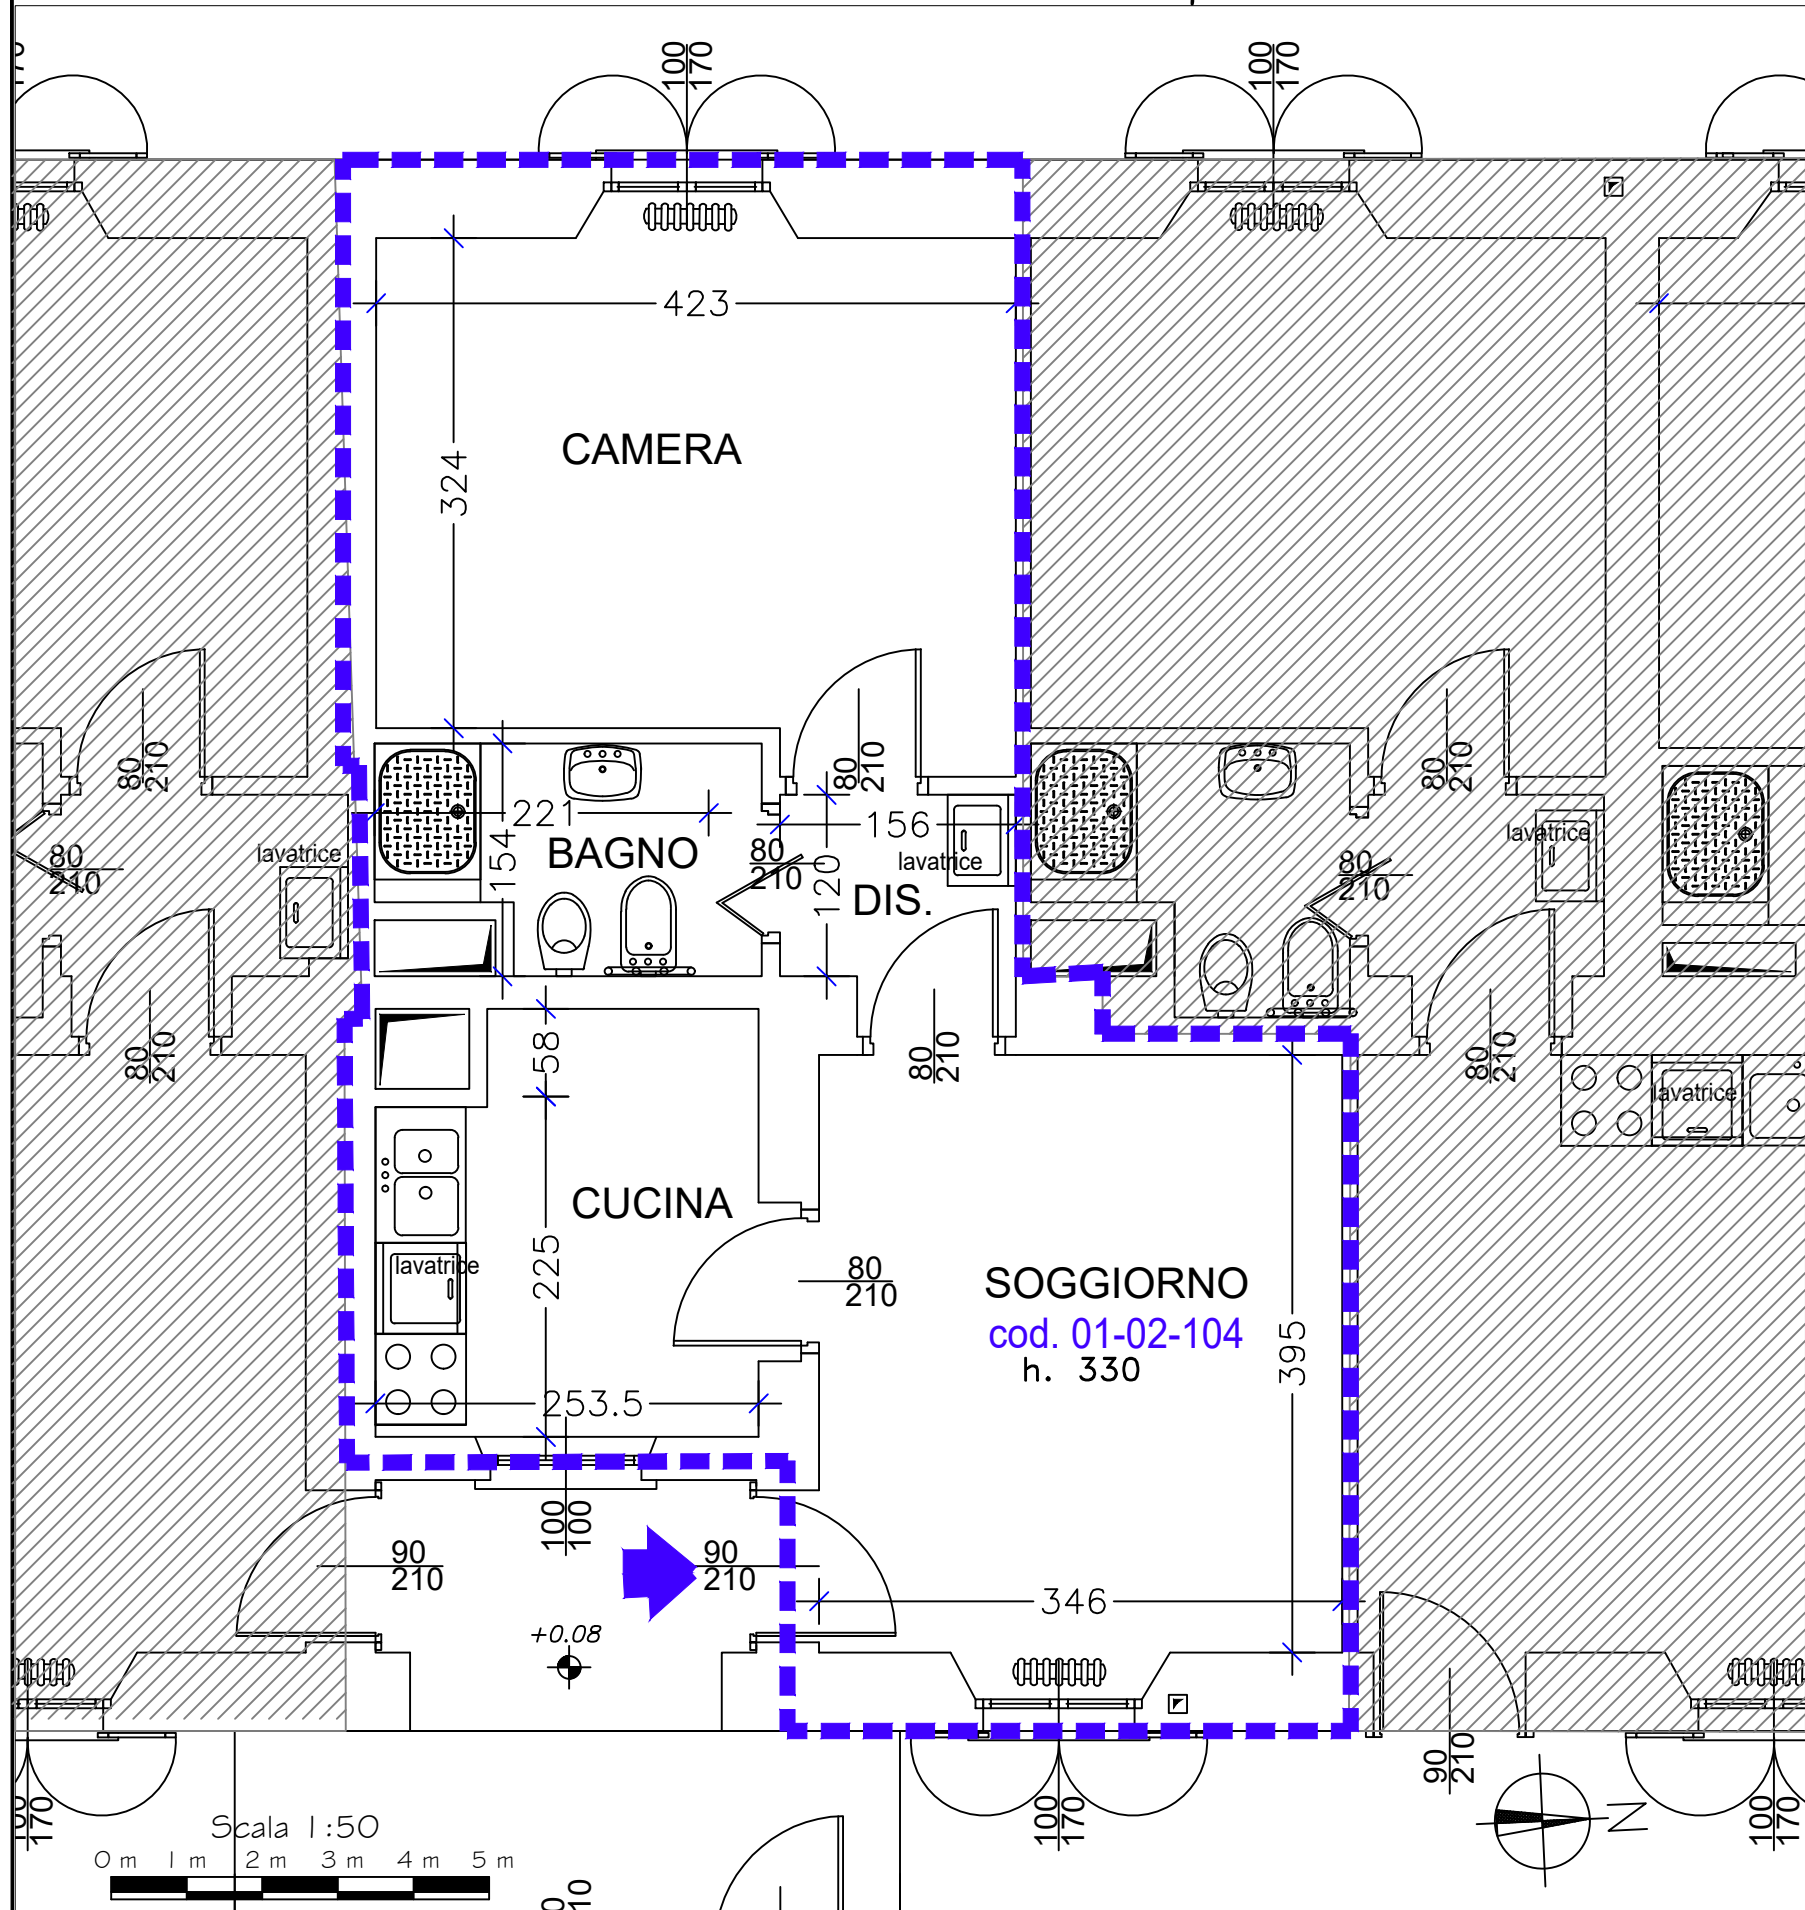


Unità Immobiliare 01-02-104 - piano terra

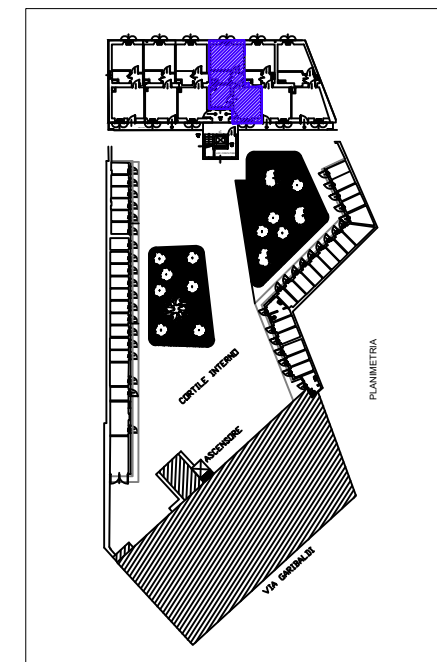

Pertinenza

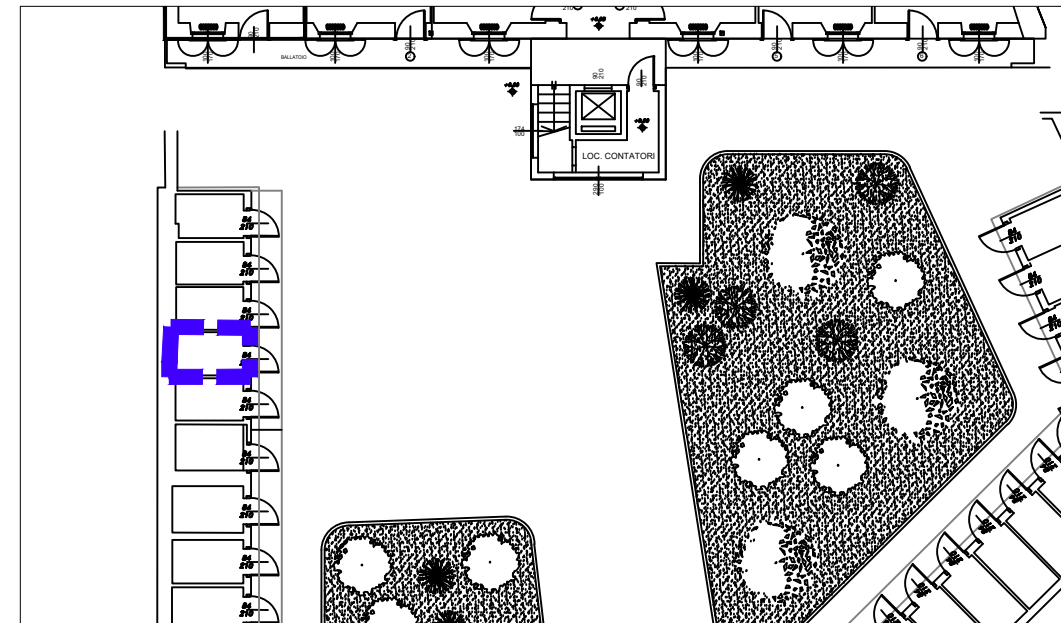

Estratto di mappa

Soc.Edif."La Benefica"		Edificio: Via Garibaldi, 17	
Via XXV Aprile, 37 20026 NOVATE MILANESE- MI Tel. 02.35544913 Fax 02.33240152		Unità: 01-02-104	
Estremi catastali		Foglio: 7	
Identificazione		Mappale: 90	
Scala 00		Subalterno:	
Piano PT		Categoria: A/3	
Interno 104		Classe: 3	
		Consistenza:	
		Rendita:	

Data: Novembre 2023