

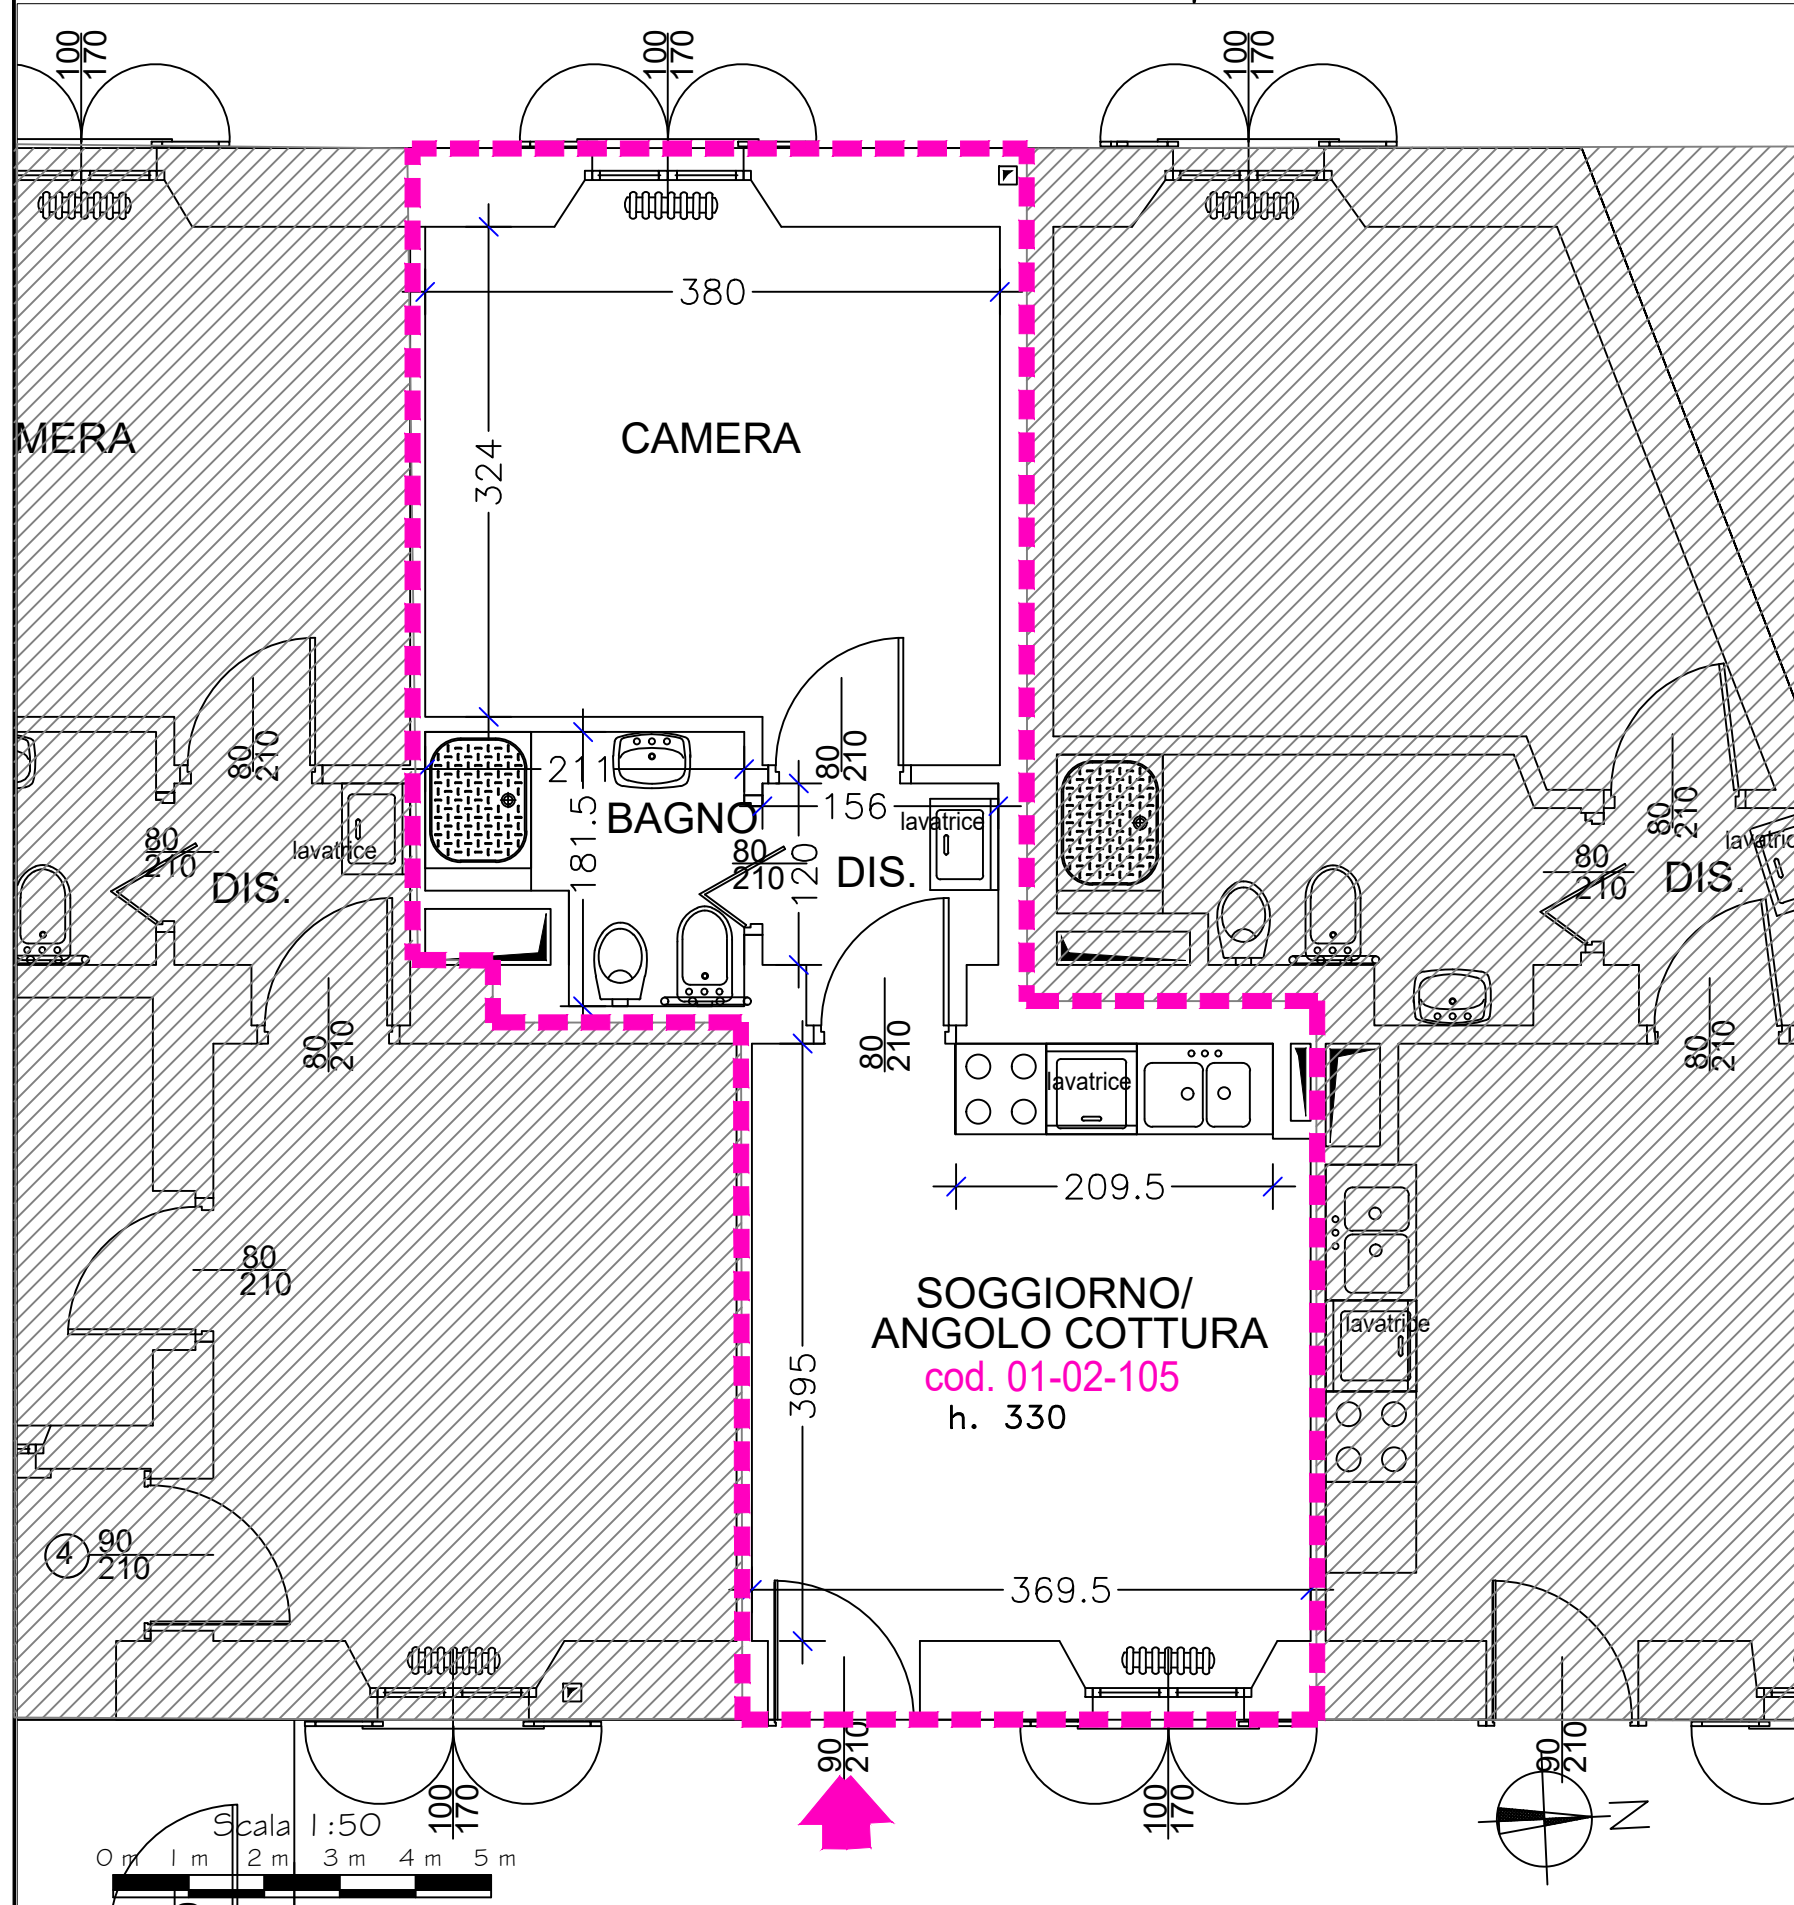


Unità Immobiliare 01-02-105 - piano terra

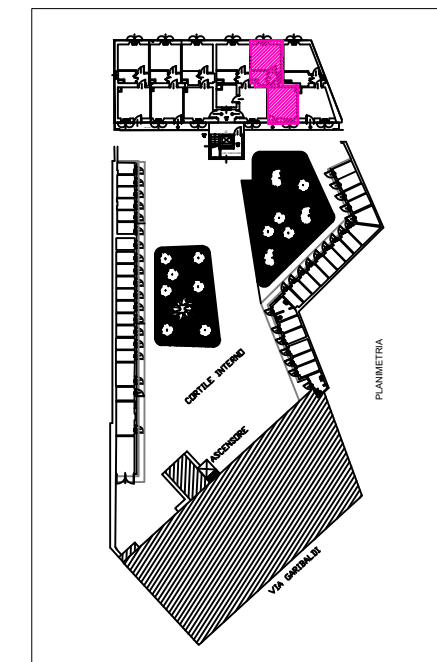

Pertinenza

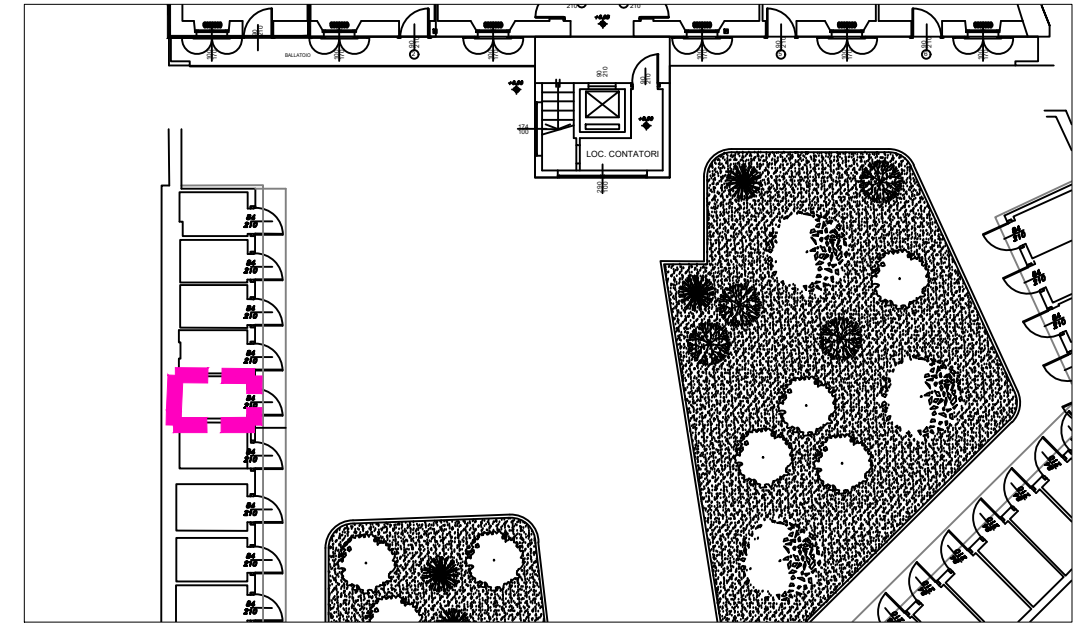

Estratto di mappa z

Soc.Edif."La Benefica"		Edificio: Via Garibaldi, 17	
Via XXV Aprile, 37 20026 NOVATE MILANESE- MI Tel. 02.35544913 Fax 02.33240152		Unità: 01-02-105	
Identificazione		Estremi catastali	
Scala 00	Foglio: 7	Categoria: A/3	
Piano PT	Mappale: 90	Classe: 3	
Interno 105	Subalterno:	Consistenza:	
		Rendita:	

Data: Novembre 2023