

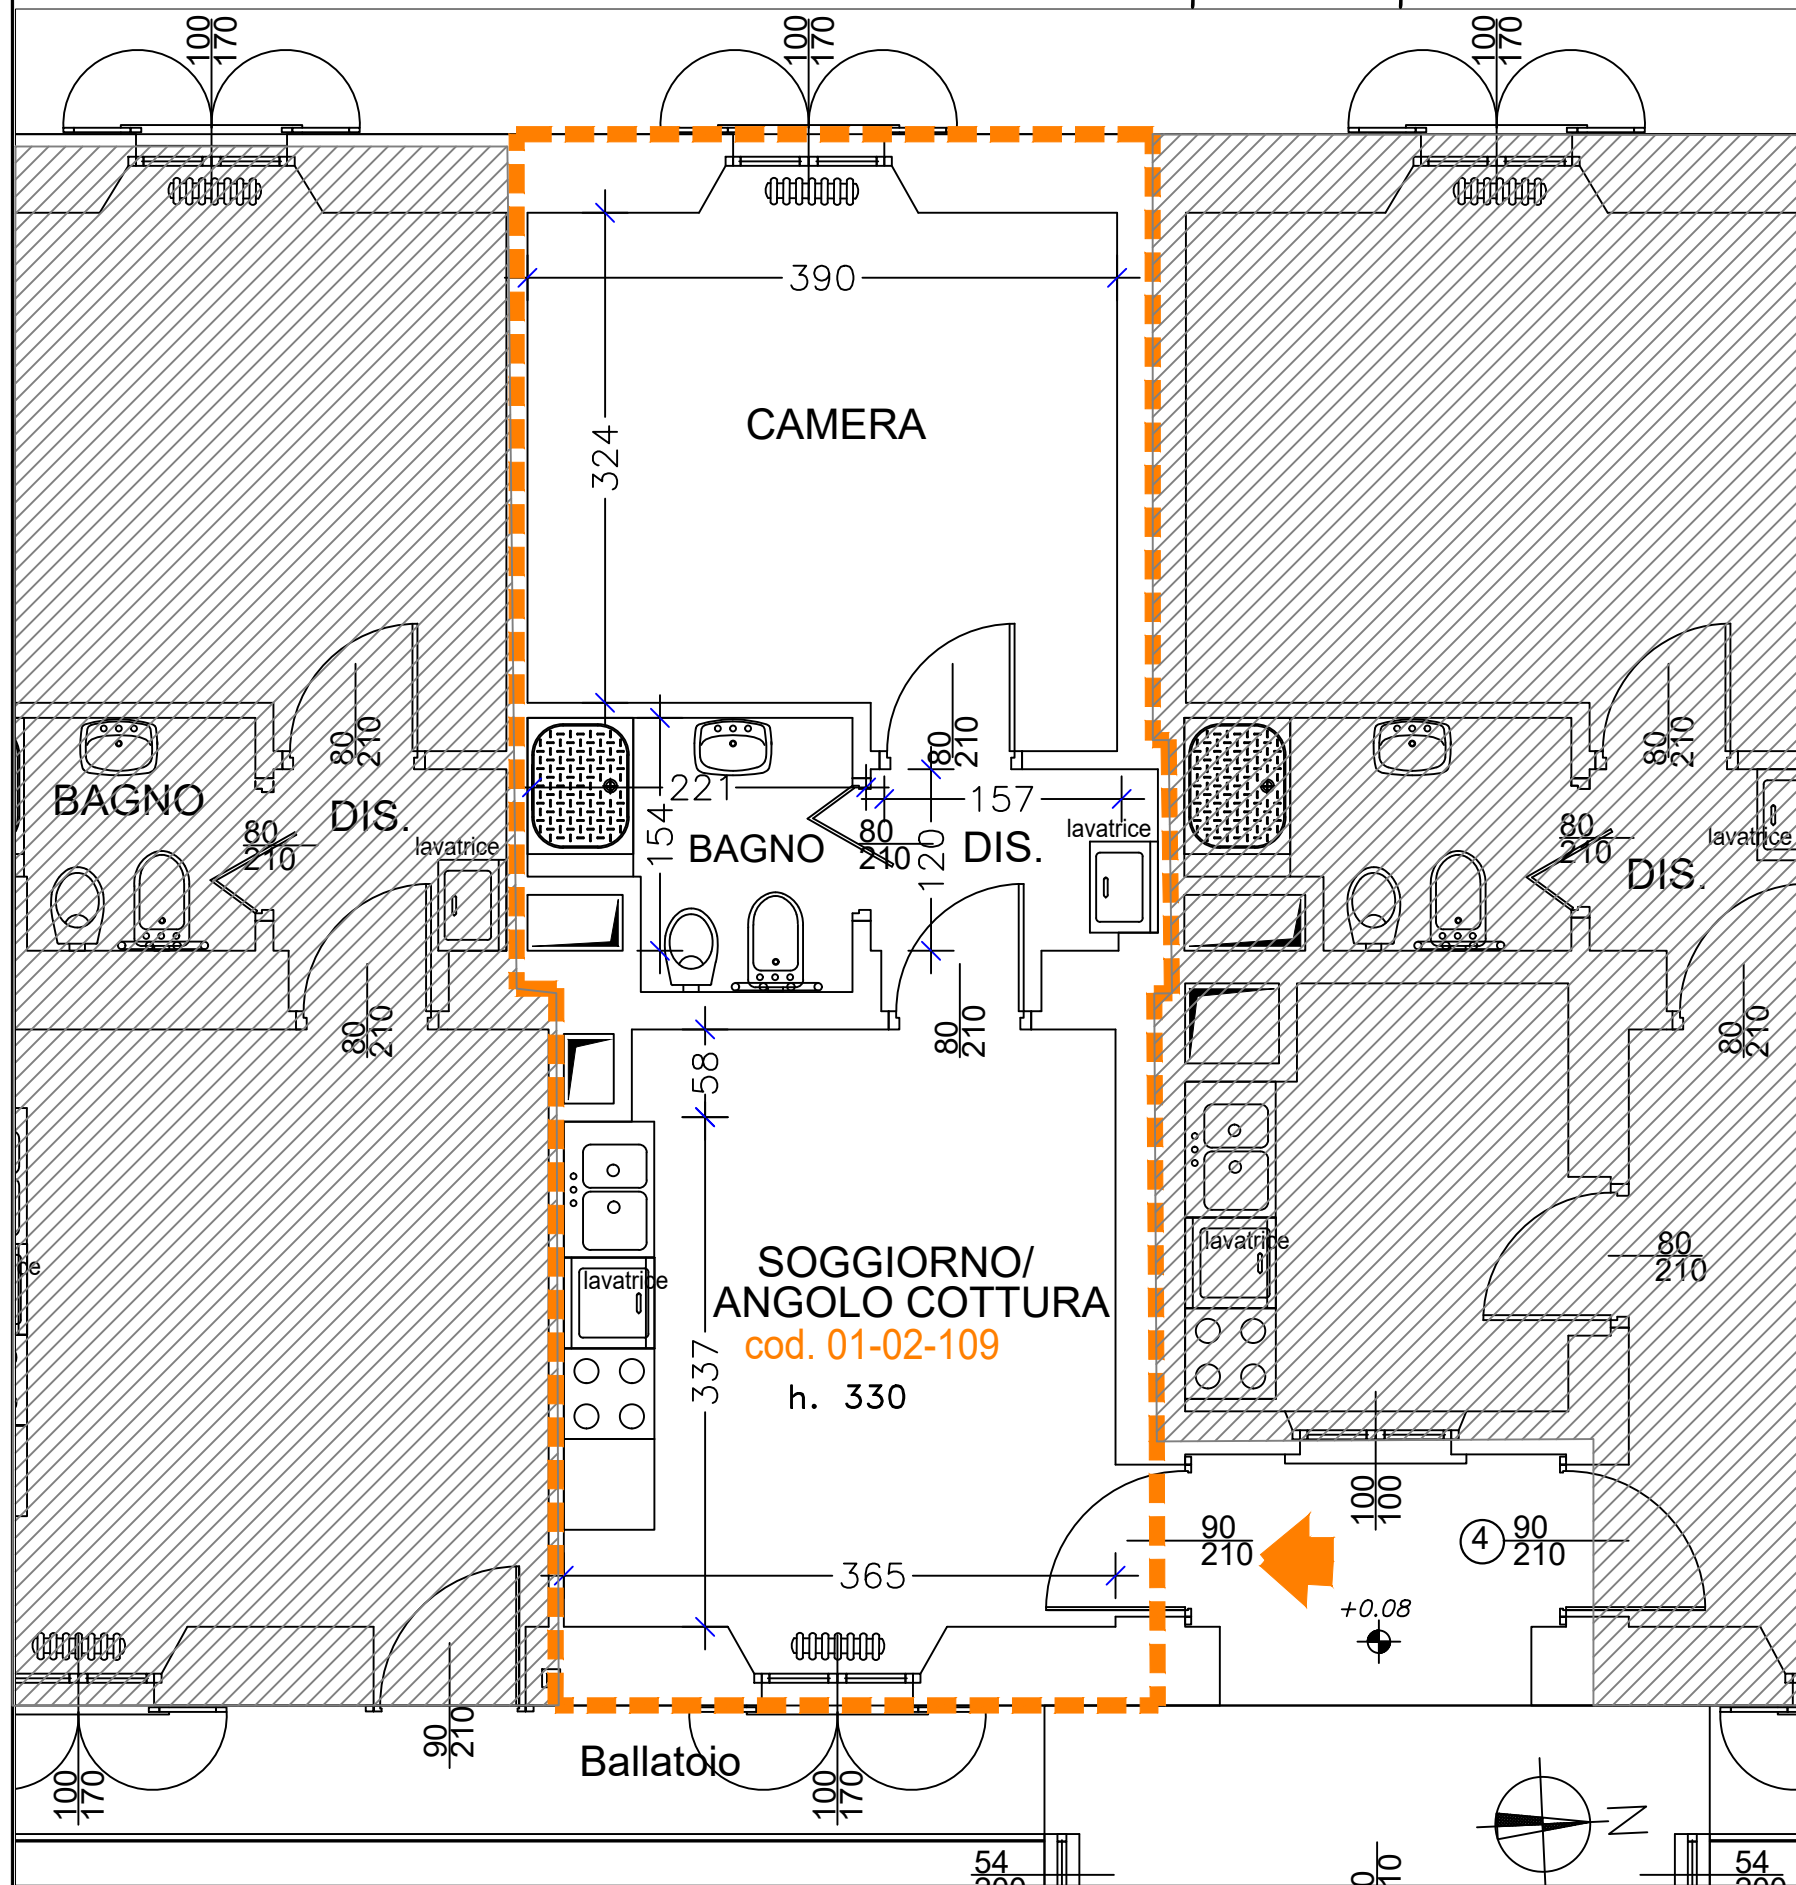


Unità Immobiliare 01-02-109 - piano primo

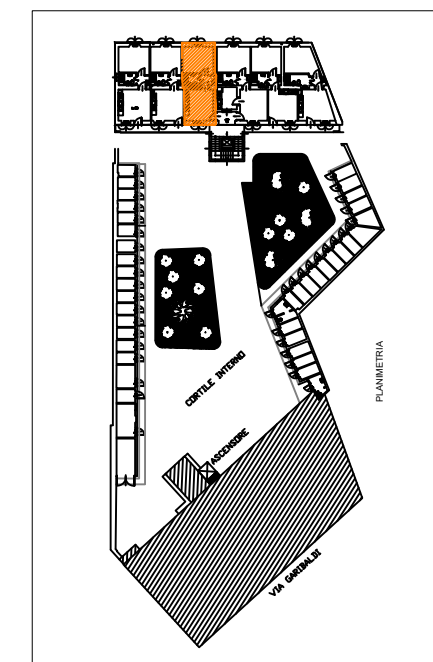

Scala 1:50
0 m 1 m 2 m 3 m 4 m 5 m

Pertinenza

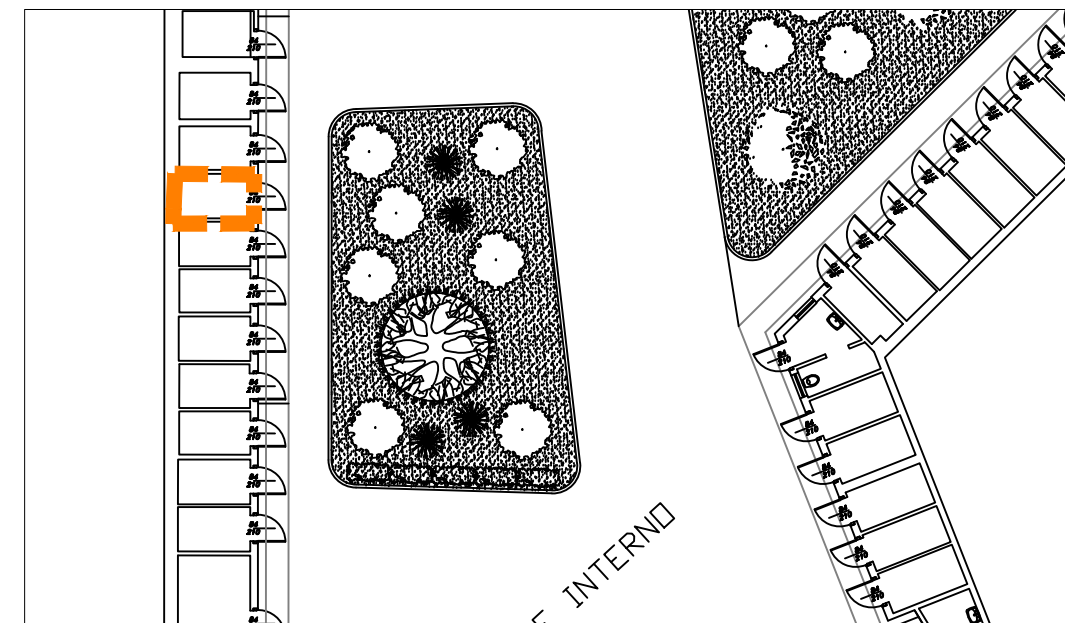

Estratto di mappa N

Soc.Edif."La Benefica"		Edificio: Via Garibaldi, 17	
Via XXV Aprile, 37 20026 NOVATE MILANESE- MI Tel. 02.35544913 Fax 02.33240152		Unità: 01-02-109	
Identificazione		Estremi catastali	
Scala 00	Foglio: 7	Categoria: A/3	
Piano P1°	Mappale: 90	Classe: 3	
Interno 109	Subalterno:	Consistenza:	
		Rendita:	

Data: Novembre 2023