

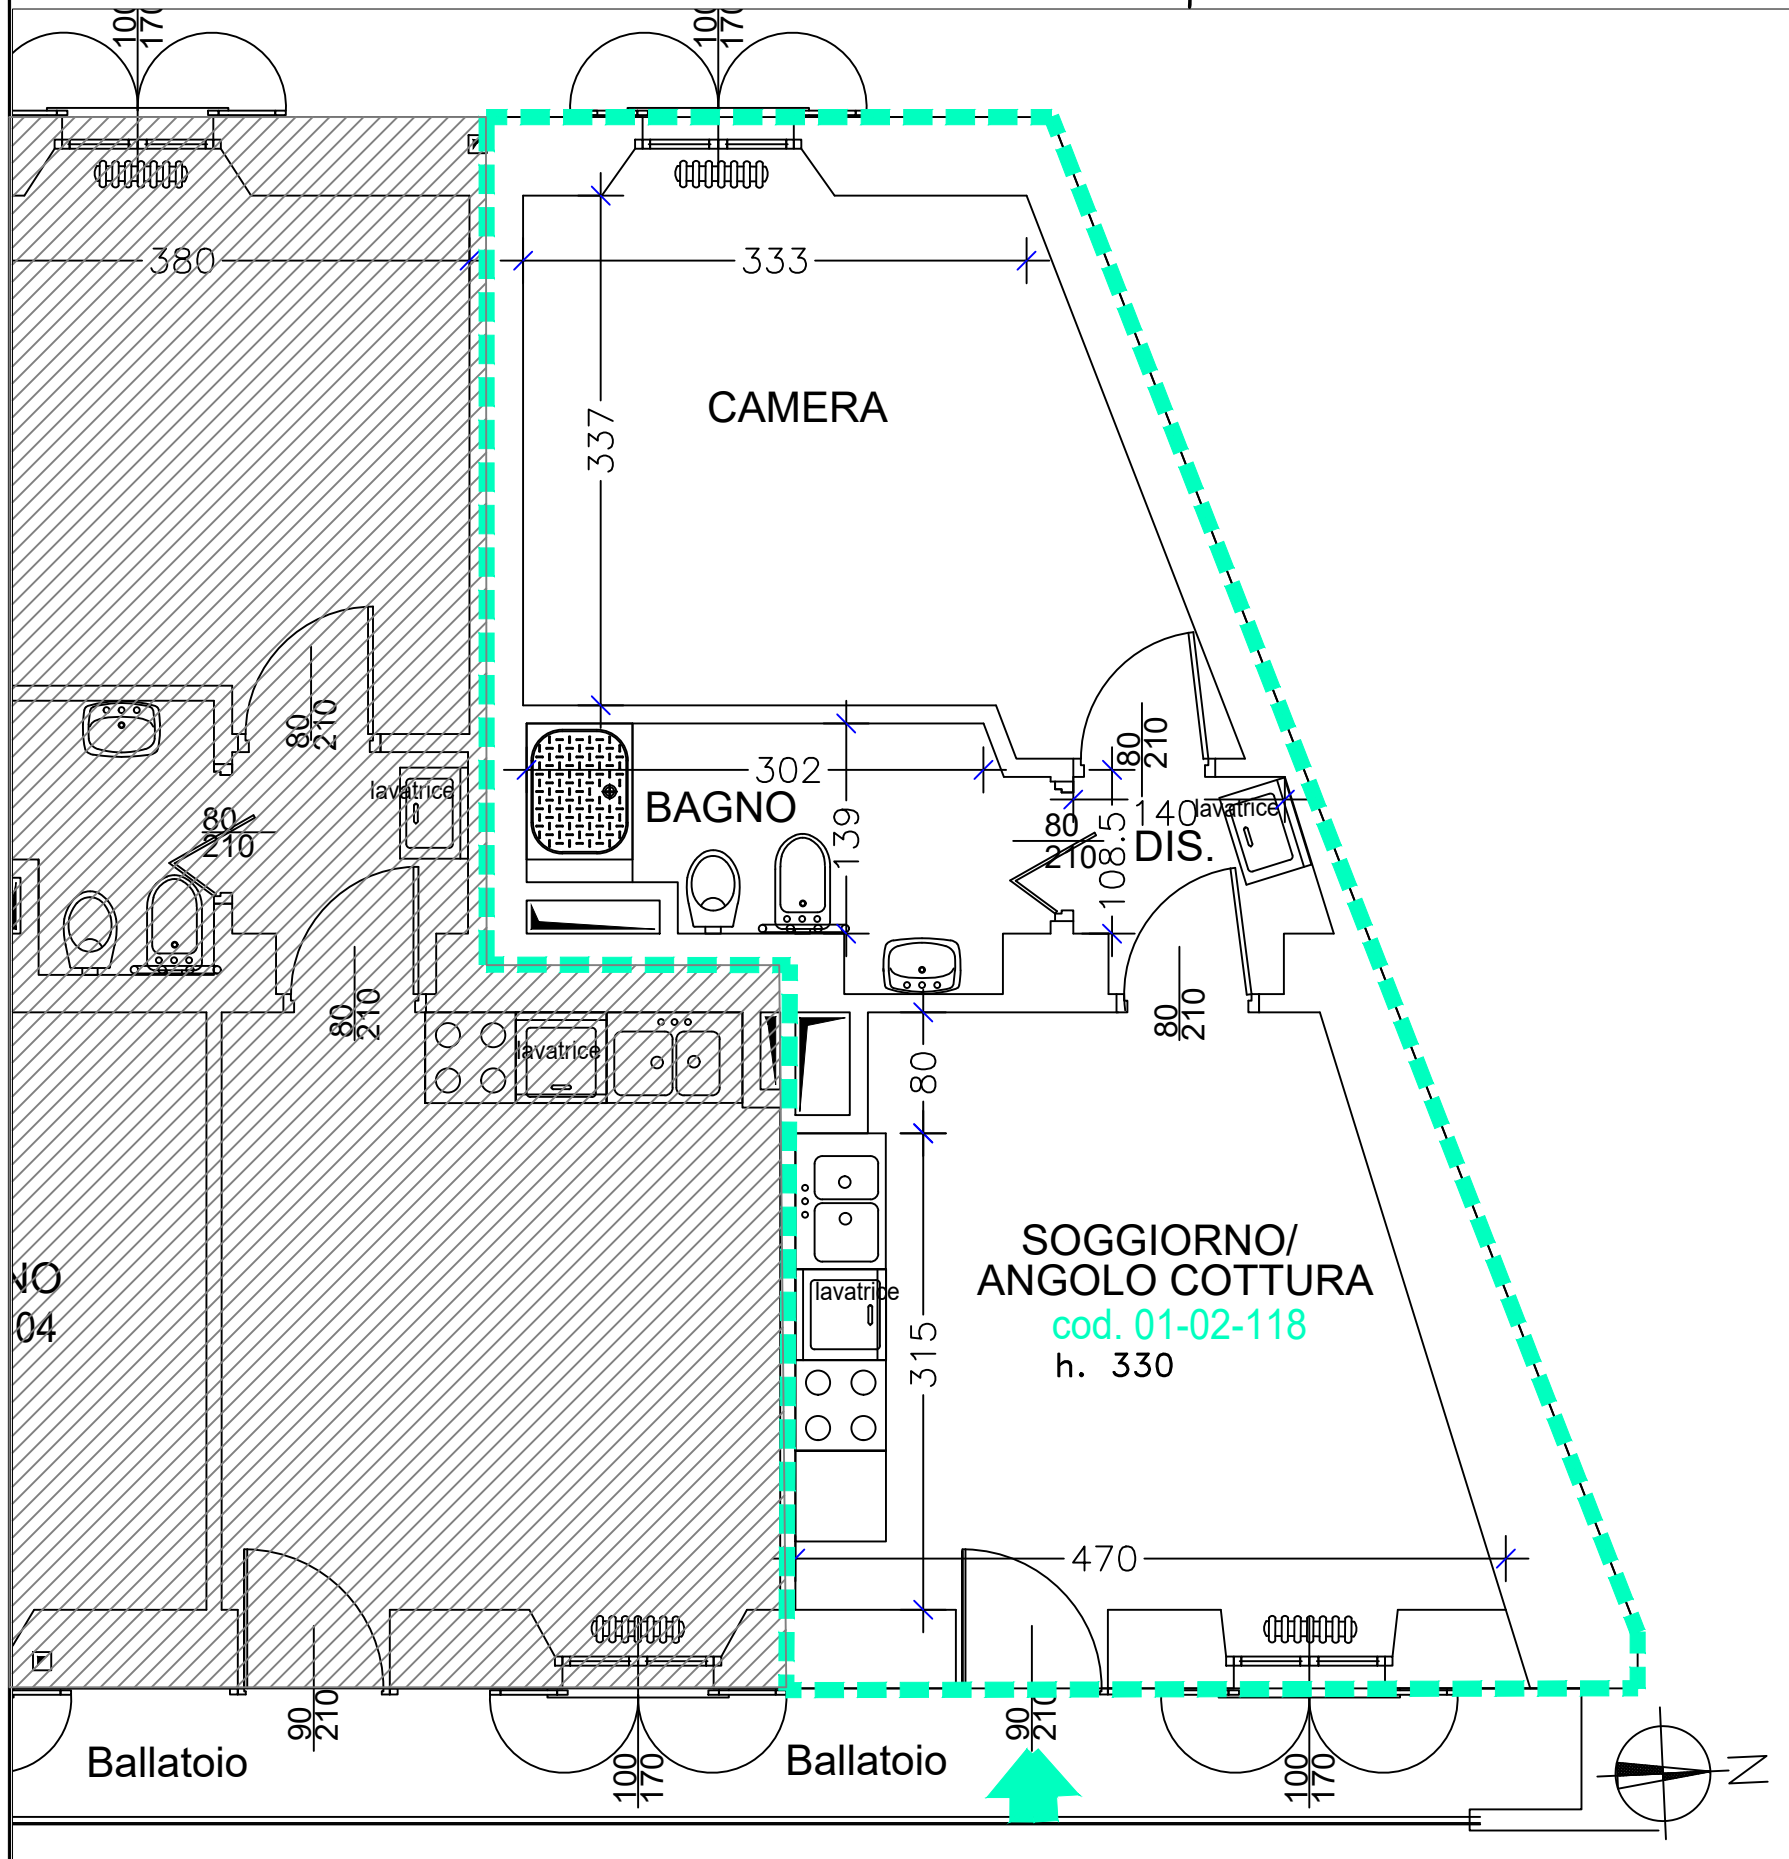


# Unità Immobiliare 01-02-118 - piano secondo

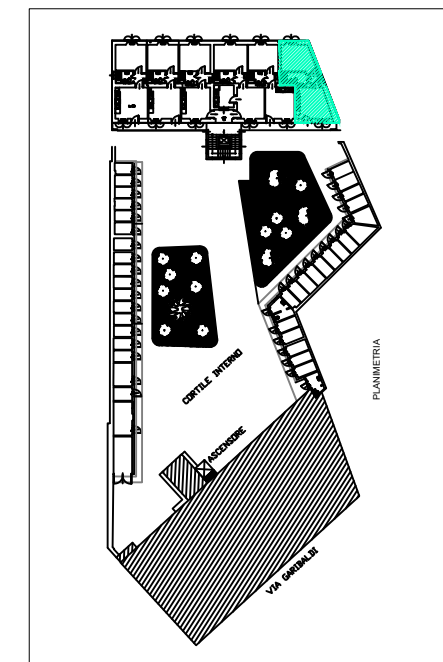

NO  
04

## Pertinenza

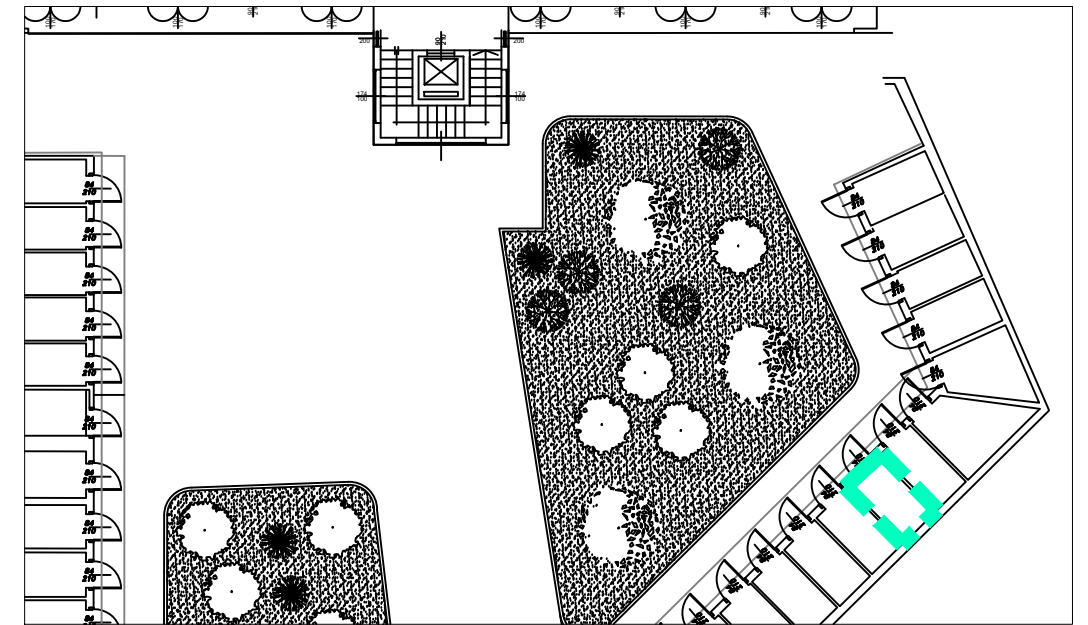

Estratto di mappa

<b>Soc.Edif."La Benefica"</b> Via XXV Aprile, 37 20026 NOVATE MILANESE- MI Tel. 02.35544913 Fax 02.33240152	Edificio: Via Garibaldi, 17 Unità: 01-02-118
Identificazione Scala 00 Piano P2° Interno 118	Estremi catastali Foglio: 7 Mappale: 90 Subalterno: ..... Categoria: A/3 Classe: 3 Consistenza: ..... Rendita: .....

Data: Novembre 2023